

FiORE

CUMBAYÁ


ETAPA 1

DPTO 307
Tercera planta

1 DORMITORIO
Área 66.60 M²

BALCÓN
Área 7.85 M²

1 DORMITORIO,
1 1/2 BAÑOS,
BALCÓN,
2 PARQUEADEROS,
BODEGA

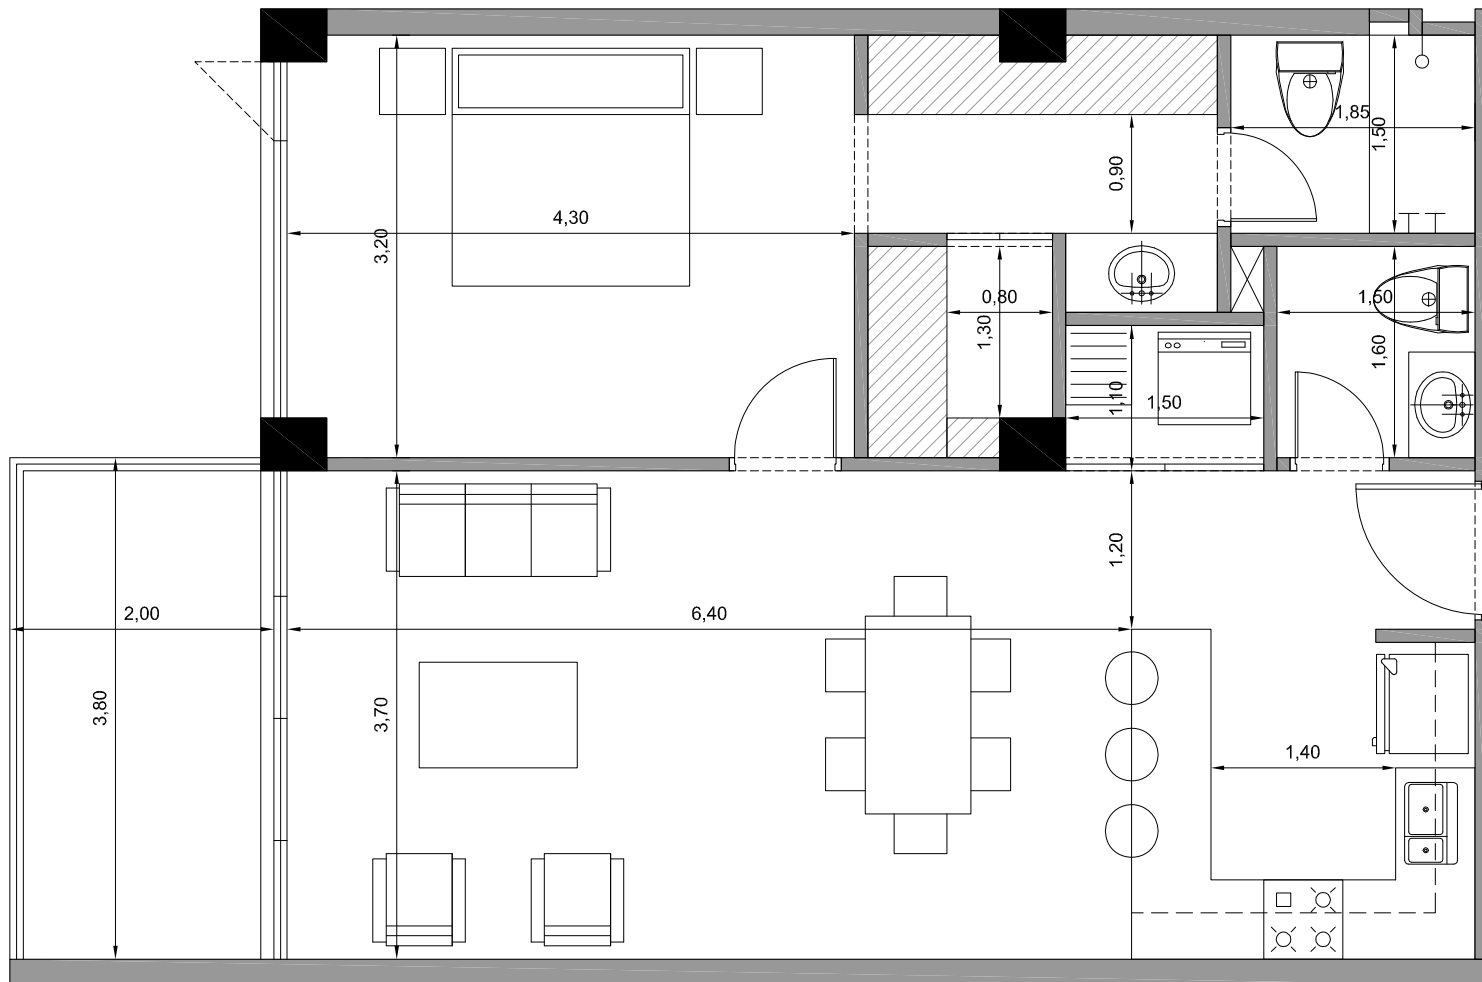

RFS