

FiORE

CUMBAYÁ


ETAPA 2

DPTO 203 - 303
Segunda planta

3 DORMITORIOS
Área 108.70 M2

BALCÓN
Área 6.15 M2

3 DORMITORIOS,
3 1/2 BAÑOS,
BALCÓN,
2 PARQUEADEROS,
BODEGA

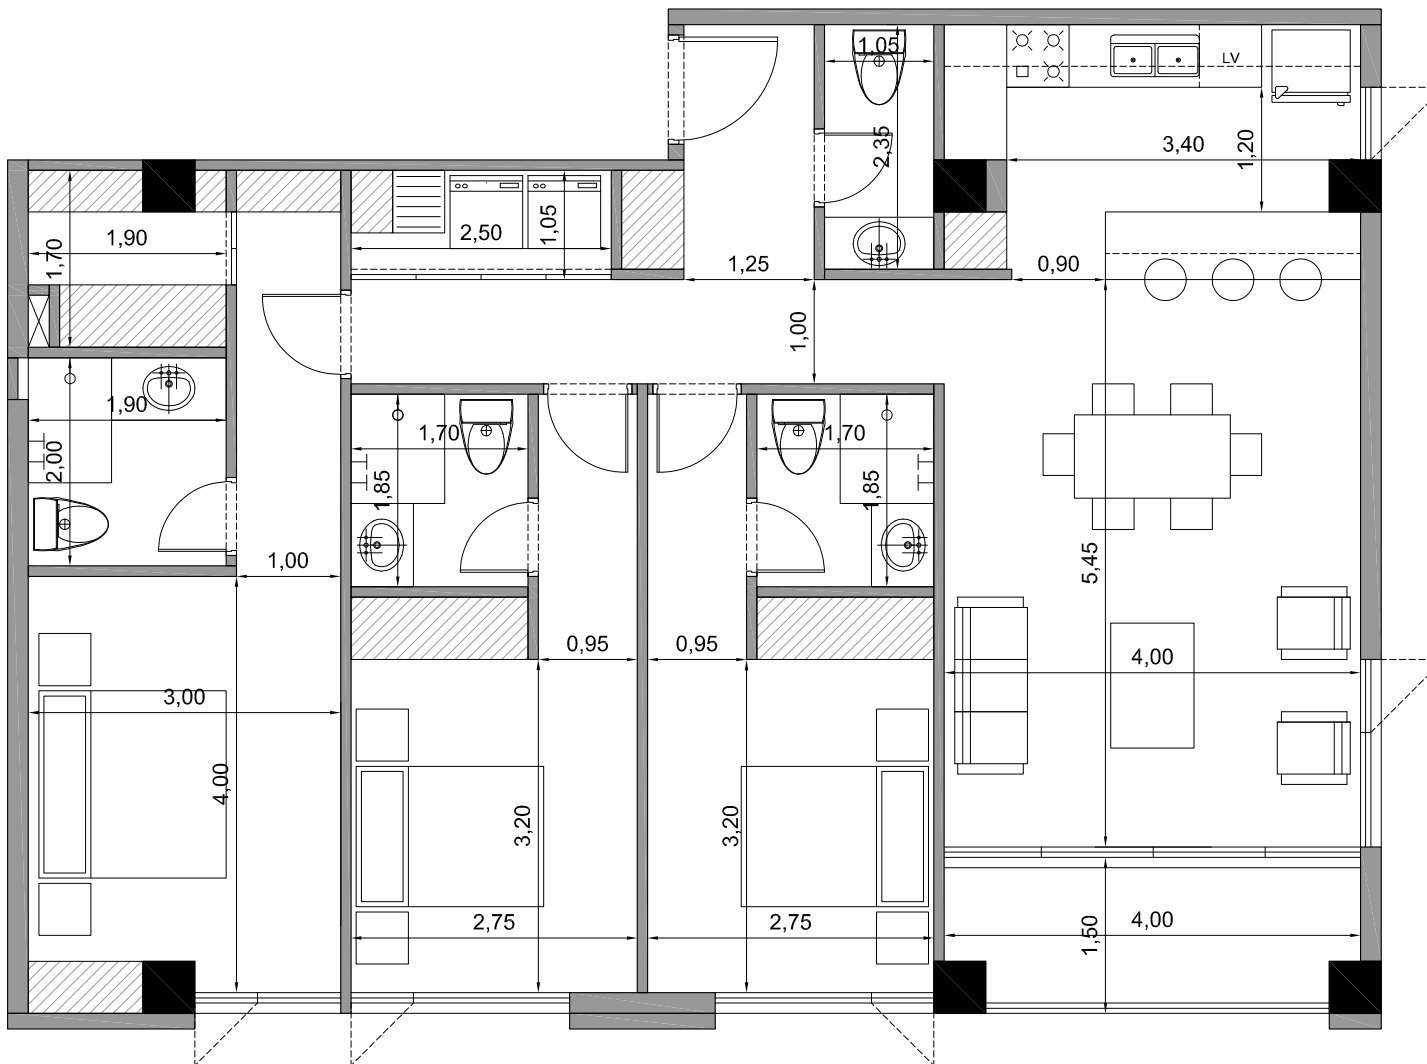

RFS