

FiORE

CUMBAYÁ


ETAPA 2

DPTO 211 - 311
Segunda planta

3 DORMITORIOS
Área 111.20 M²

BALCÓN
Área 9.70 M²

3 DORMITORIOS,
2 1/2 BAÑOS,
PORCHE,
2 PARQUEADEROS,
BODEGA

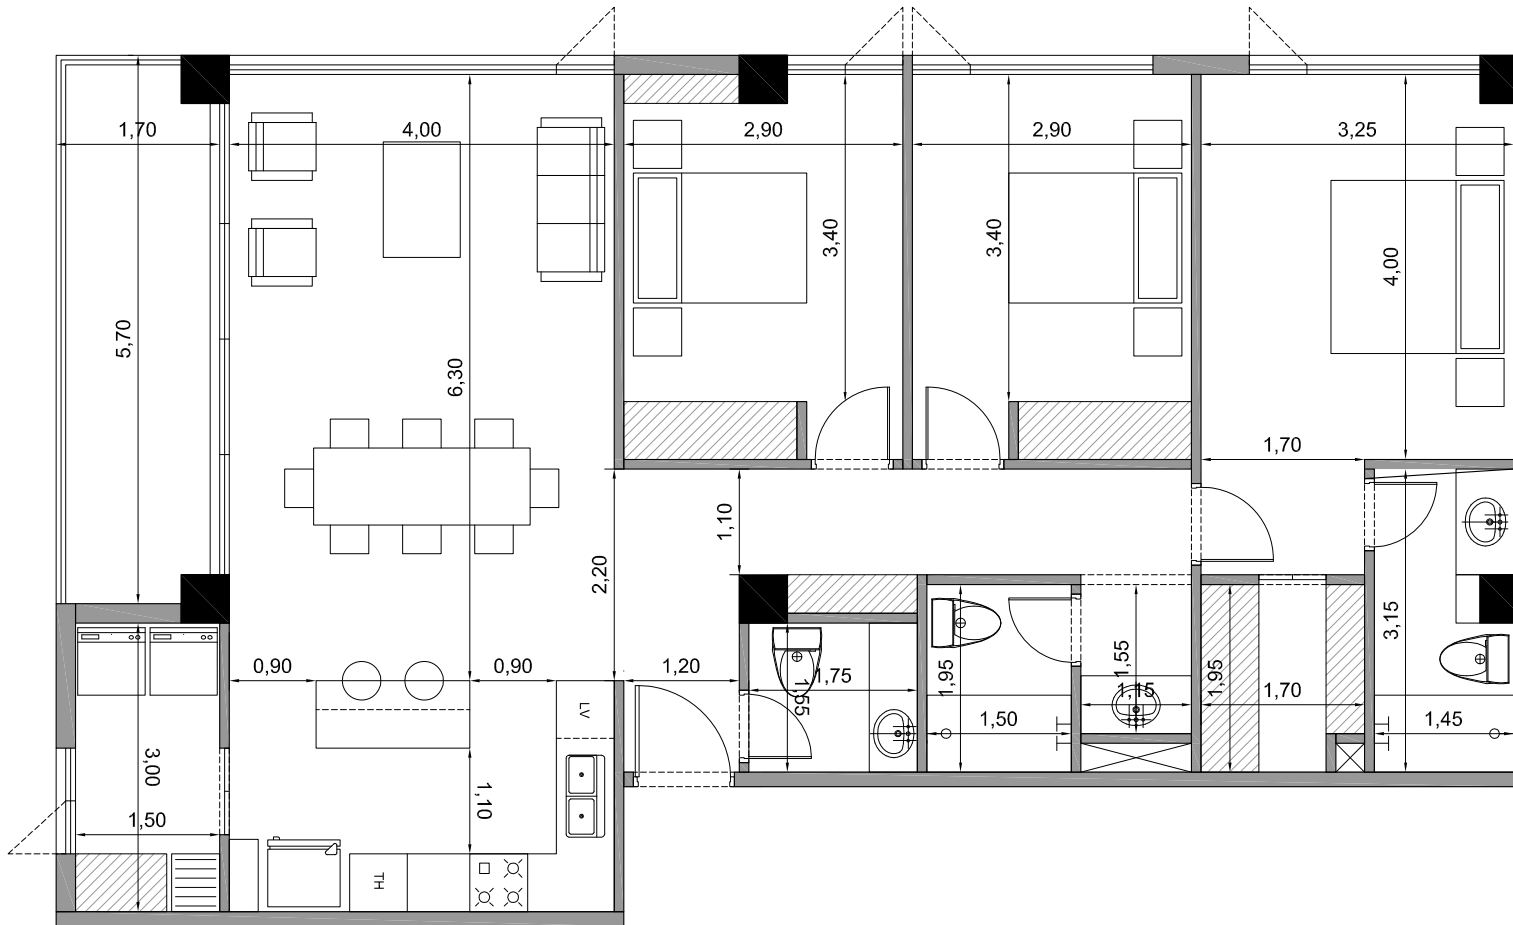

RFS