


**CASA TIPO 01**


3 DORMITORIOS  
Área 160.20 M2

JARDÍN DESDE:  
20.50 M2 HASTA 46.00 M2

3 HABITACIONES,  
2 1/2 BAÑOS,  
SALA DE ESTAR,  
PORCHE,  
2 PARQUEADEROS

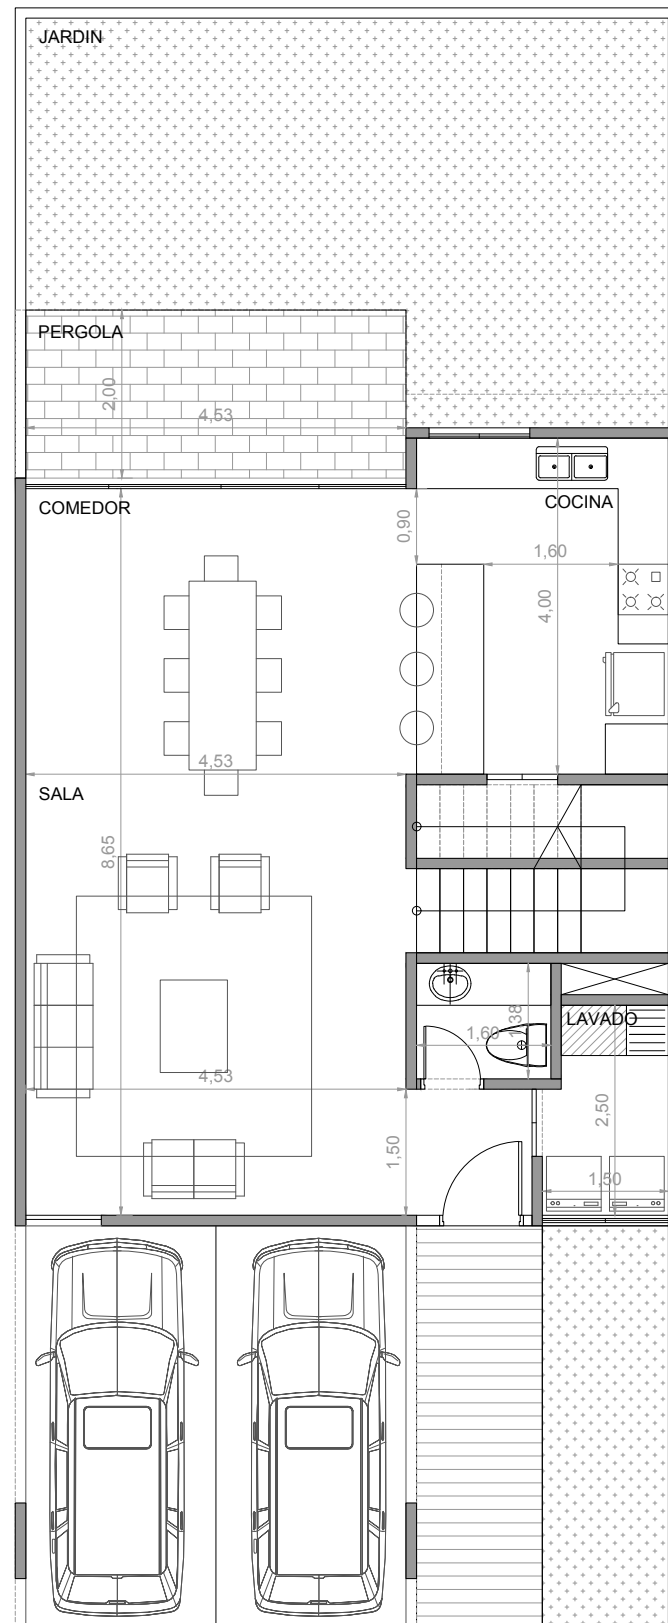

PLANTA BAJA

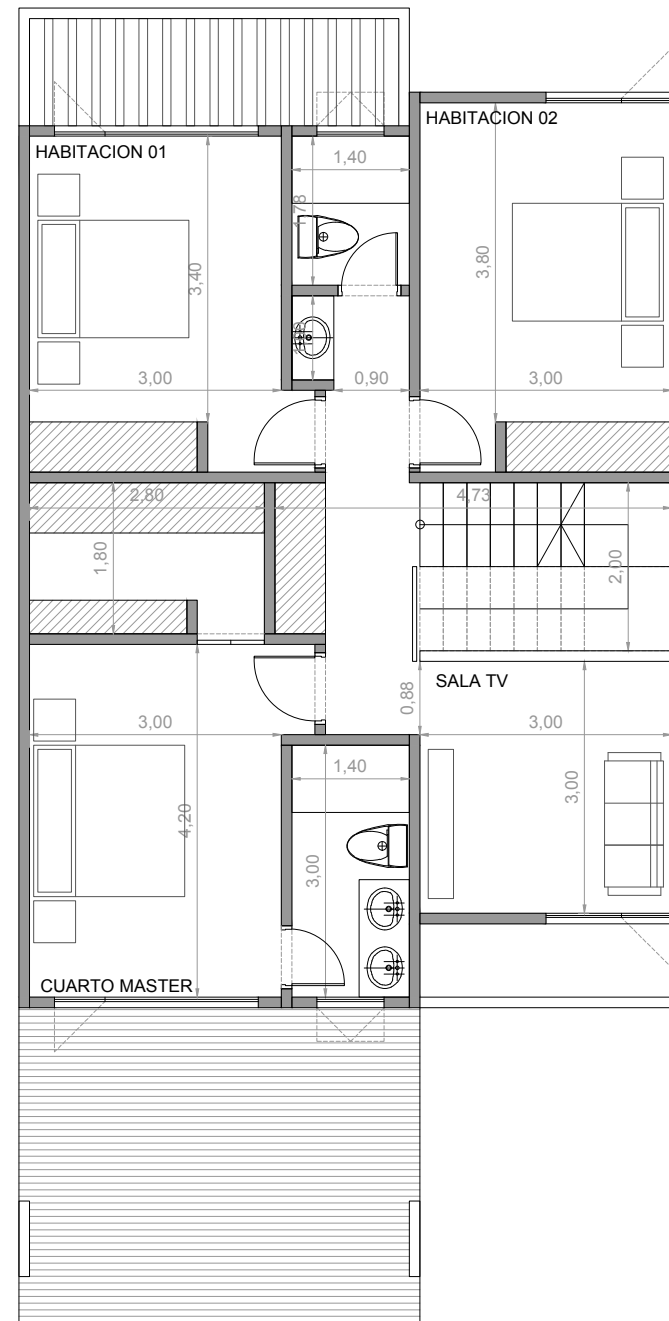

PLANTA ALTA