

**LA  
SERENA**  
TUMBACO


**DPTO TIPO 101 / 102  
PLANTA BAJA / PISO 2 / PISO 3**

3 DORMITORIOS  
Área 96.70 M<sup>2</sup>

JARDÍN + PORCHE  
Área 44.80 M<sup>2</sup>  
Área 100.75 M<sup>2</sup>

BALCÓN  
Área 5.20 M<sup>2</sup>

3 HABITACIONES,  
2 1/2 BAÑOS,  
SALA DE ESTAR,  
PORCHE,  
2 PARQUEADEROS,  
BODEGA

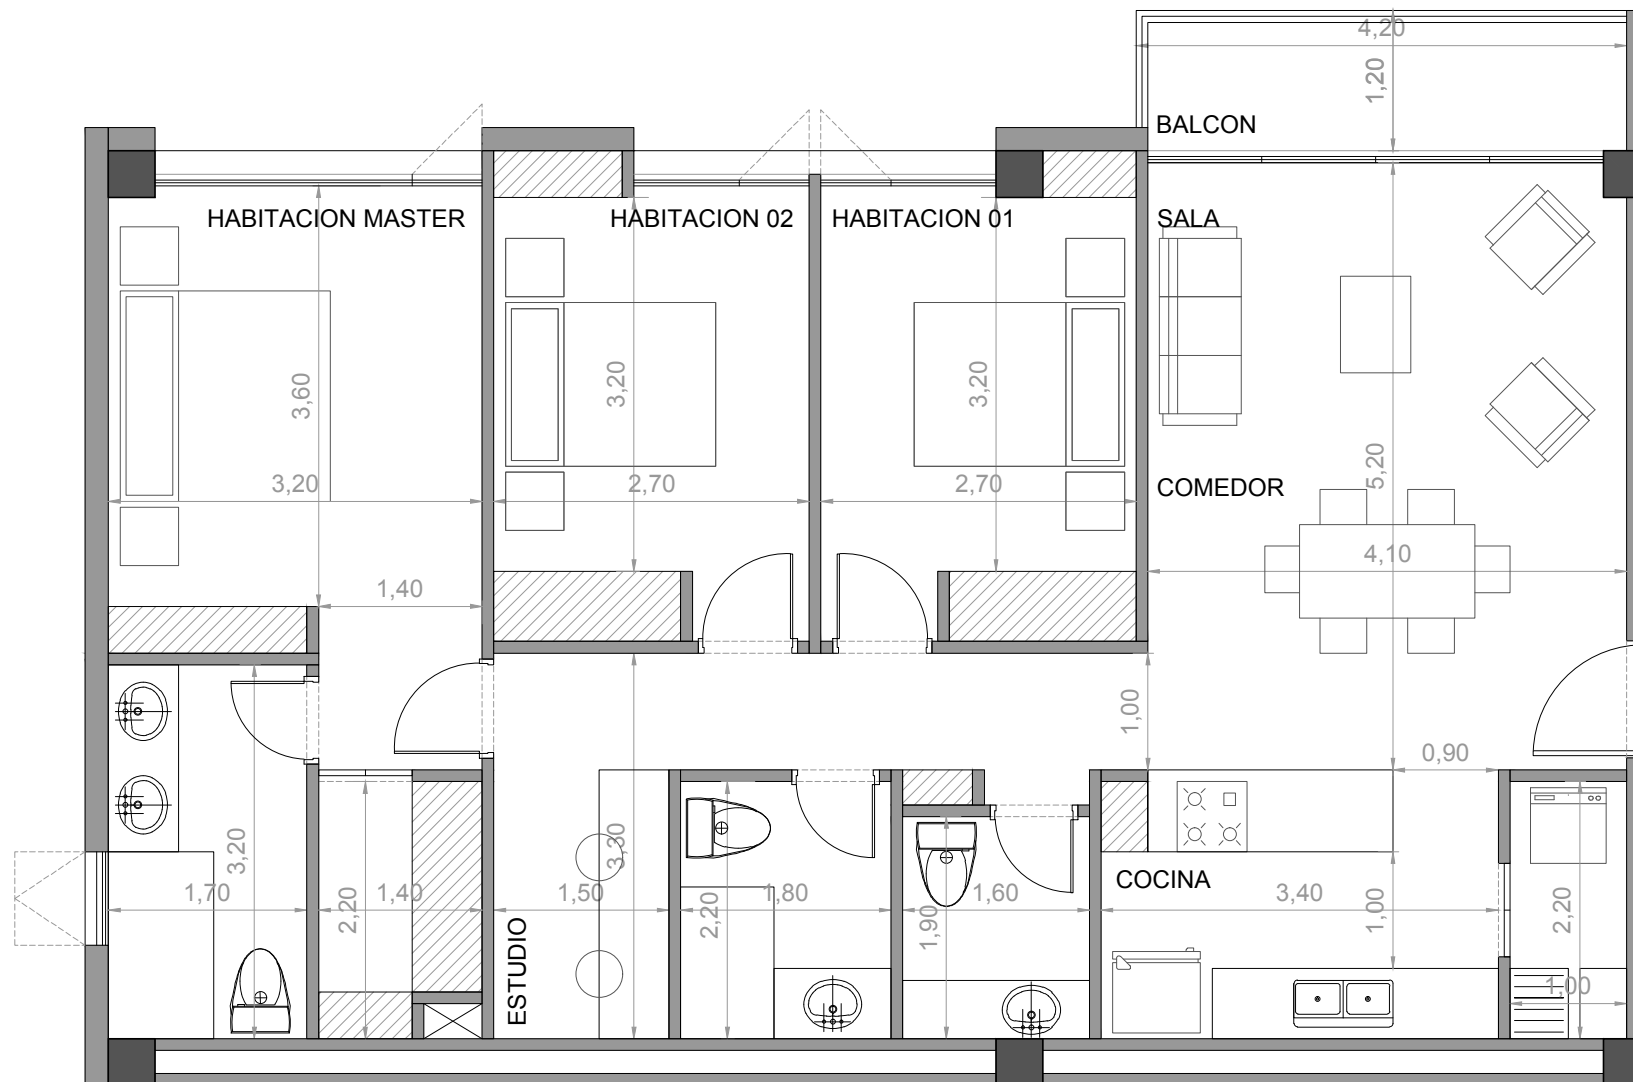

RFS